


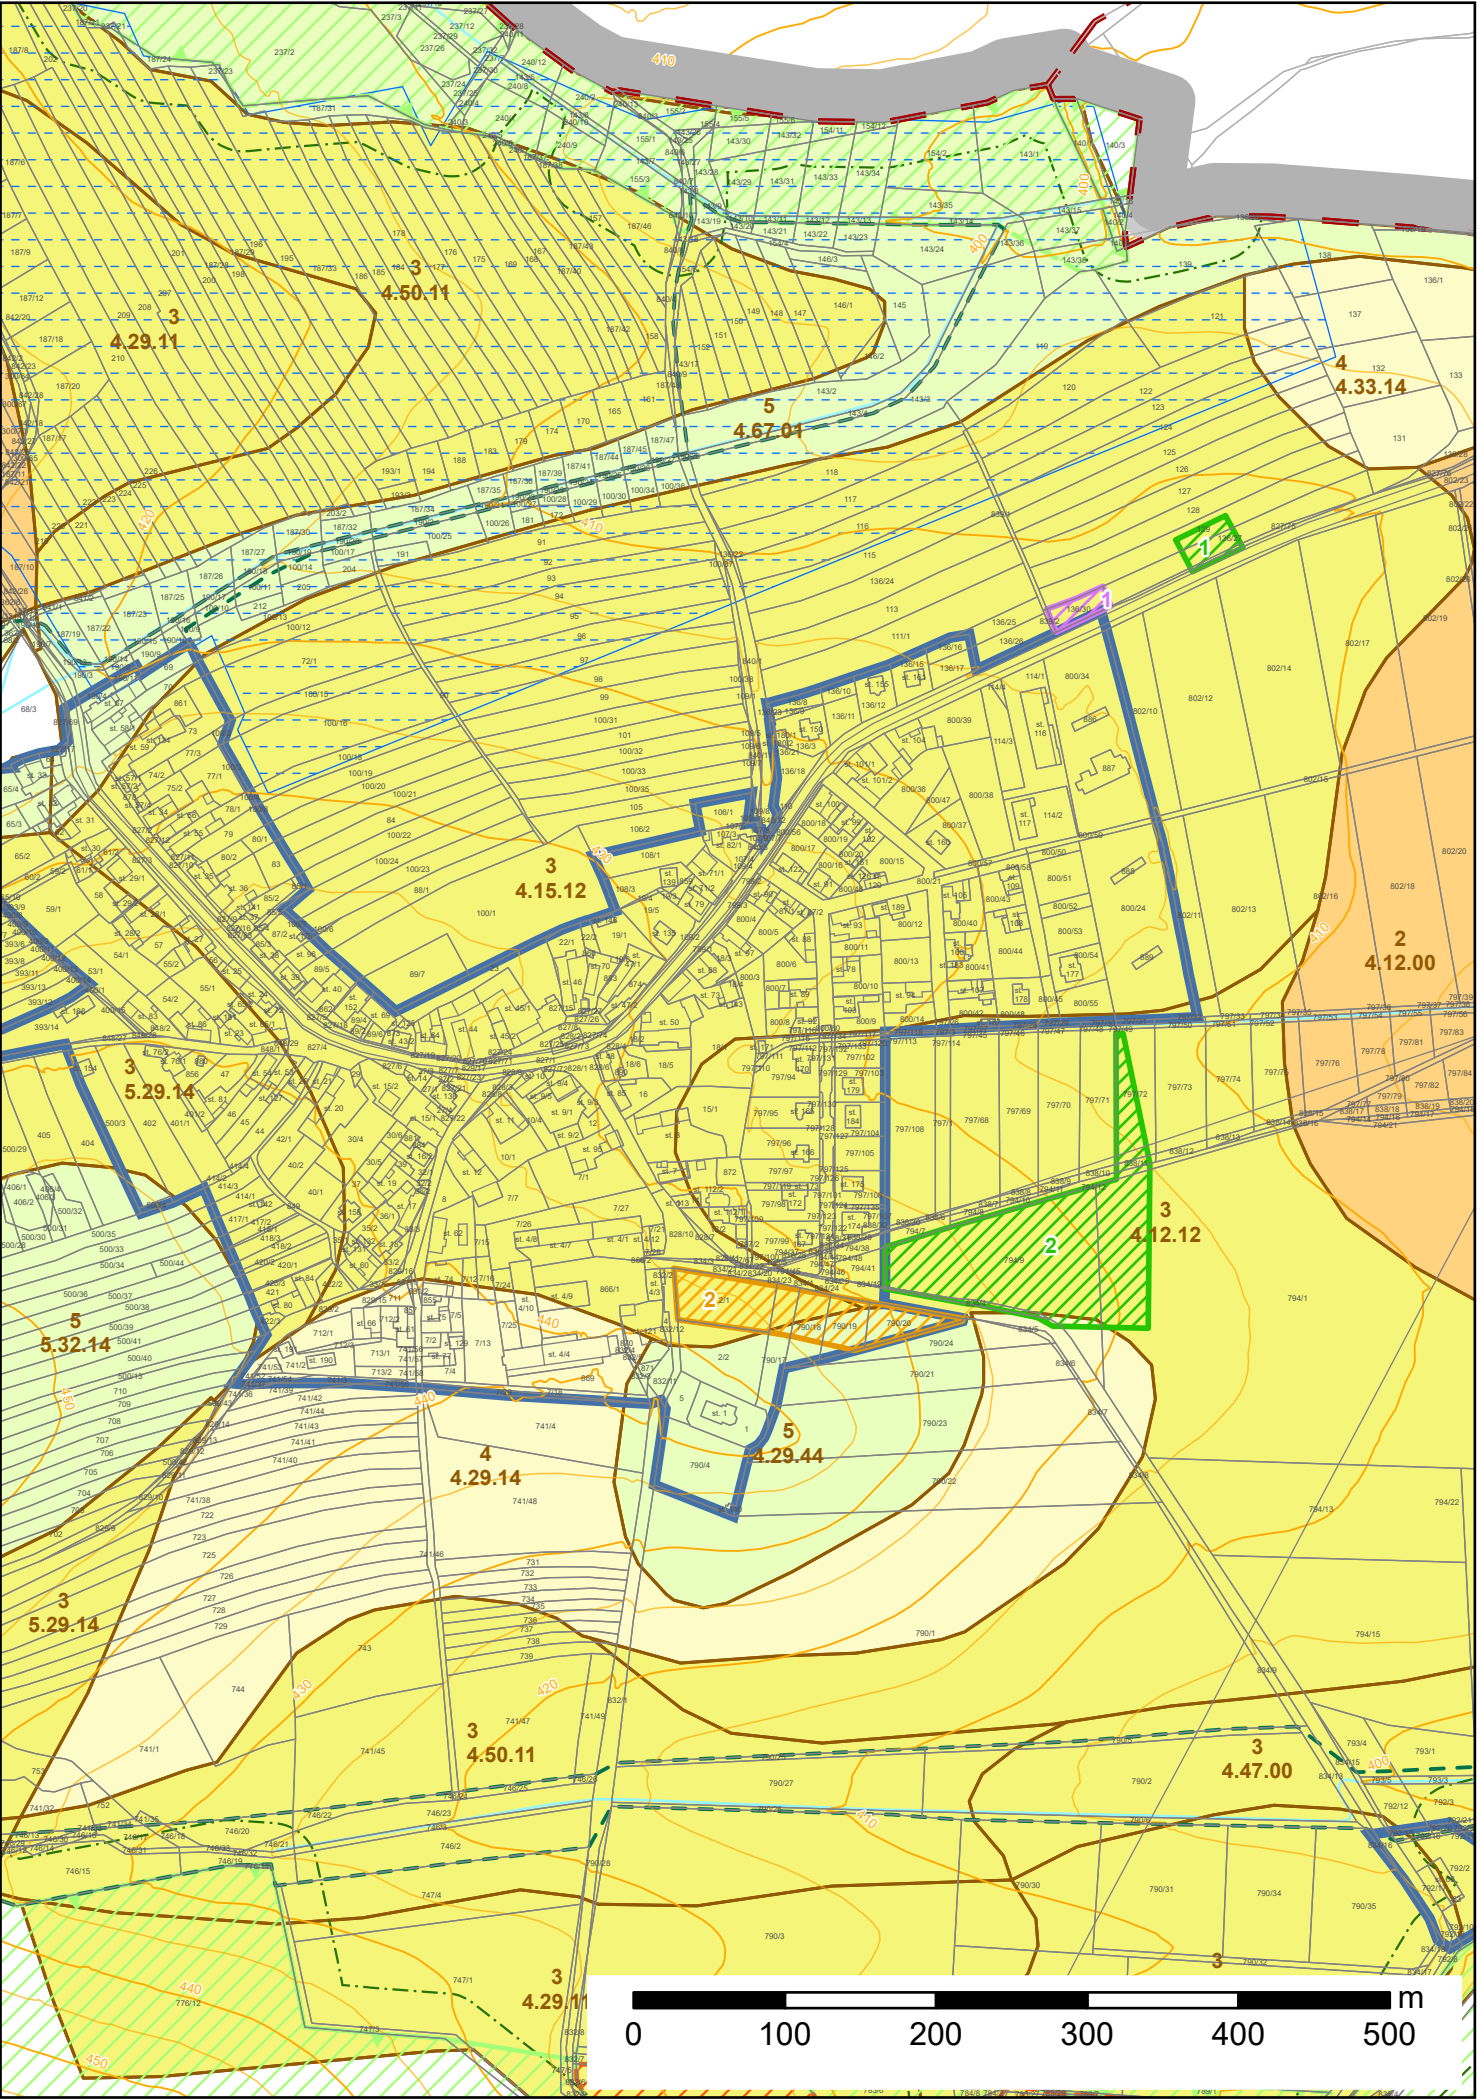

MAPOVÉ PODKLADY	
	KATASTRÁLNÍ MAPA
	VRSTEVNICE á 2 m
HRANICE V ÚZEMÍ	
	HRANICE OKRESU
	SOUSEDNÍ SPRÁVNÍCH ÚZEMÍ
	ŘEŠENÉ ÚZEMÍ
	KATASTRÁLNÍ ÚZEMÍ
	ZASTAVĚNÉ ÚZEMÍ
PŮDNÍ FOND	
	4.26.01 HRANICE BONITOVANÝCH PŮDNĚ EKOLOGICKÝCH JEDNOTEK (TRÍDA; BPEJ)
	1 I. TRÍDA OCHRANY ZPF
	2 II. TRÍDA OCHRANY ZPF
	3 III. TRÍDA OCHRANY ZPF
	4 IV. TRÍDA OCHRANY ZPF
	5 V. TRÍDA OCHRANY ZPF
	HRANICE ZÁBORU ZPF - ZMĚNA POLOHY
	HRANICE PLOCH NAVRÁCENÝCH DO ZPF - ÚZEMNÍ REZERVA/ZMĚNA POLOHY
	HRANICE ZÁBORU NEVYHODNOCOVANÉHO - V ZASTAVĚNÉM ÚZEMÍ OBCE
	ODVODŇOVANÁ PLOCHA
	VODNÍ TOKY
	OCHRANNÉ PÁSMO LESA
ÚZEMNÍ SYSTÉM EKOLOGICKÉ STABILITY	
	FUNKČNÍ
	K ZALOŽENÍ
	LBC LOKÁLNÍ BIOCENTRUM
	LBK LOKÁLNÍ BIOKORIDOR



ING. ARCH. BLANKA HYSKOVÁ ČKA 01142

Jiráskovo náměstí 1727/18, 326 00 Plzeň

IČO 15751571

+420 377 455 722

Zodp. projektant	Ing. arch. Blanka Hysková	Stupeň	ÚP
Spolupráce	Ing. Jan Rucký	Datum	4/2026
Objednatel	Obec Buková	Formát	297/630
Pořizovatel	MÚ Přeštice, odbor výstavby a územního plánování	Měřítko	1/5000



Územní plán Buková
Změna č. 2

Předpokládané zábory půdního fondu

Číslo výkresu 6