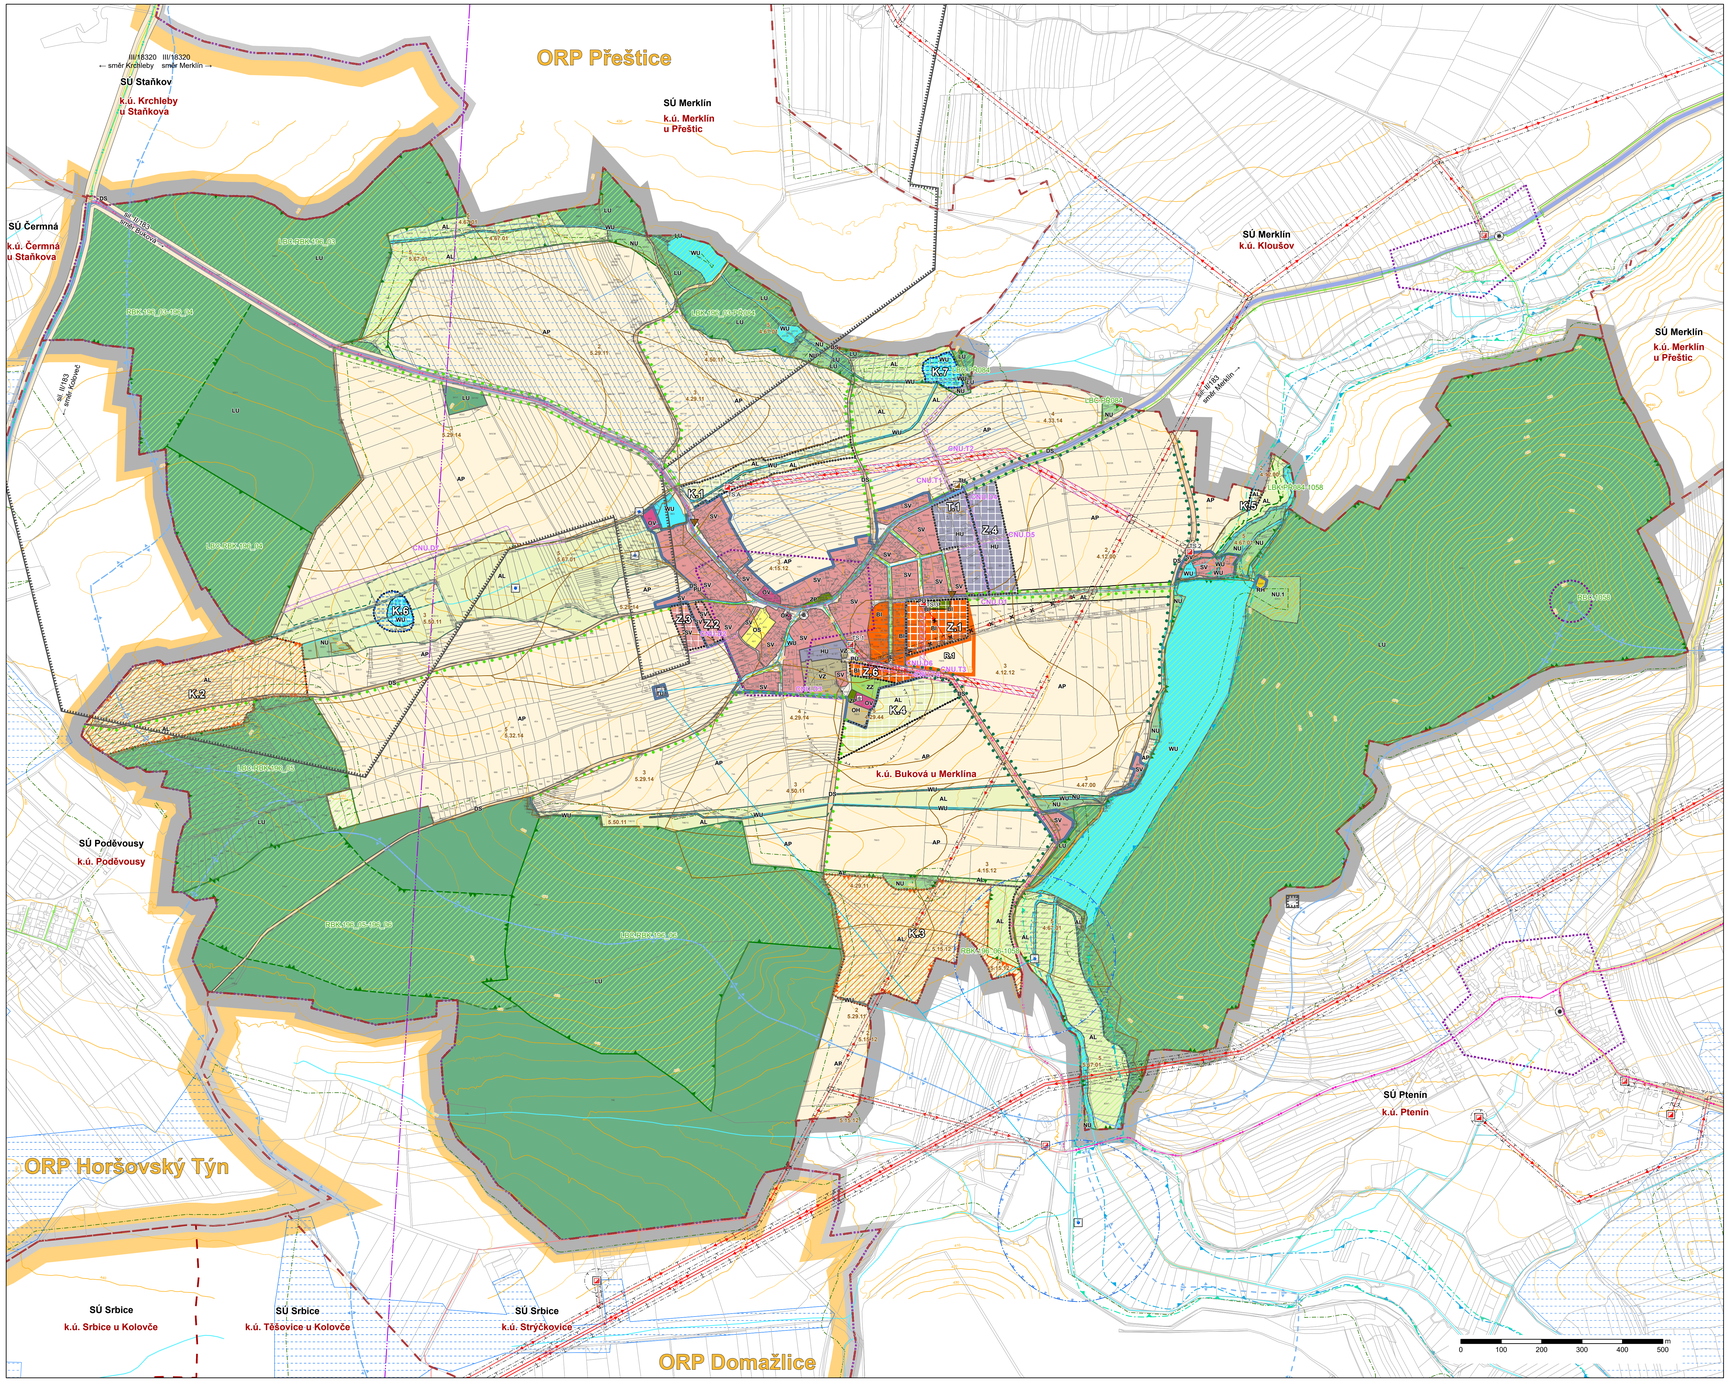

LIMITY A HODNOTY

STAV NÁVRH ZÁNĚR

DOPRAVNÍ INFRASTRUKTURA

- SILNICE II. TŘÍDY
- SILNICE III. TŘÍDY
- OCHRANNÉ PÁSMO SILNICE
- AUTOBUSOVÁ ZASTÁVKA
- TURISTICKÁ STEZKA
- CYKLOTRASA MÍSTNÍ
- CYKLOTRASA DÁLKOVÁ
- CESTA PRO PĚŠÍ

TECHNICKÁ INFRASTRUKTURA

ZÁSOBOVÁNÍ ELEKTRICKOU ENERGIÍ

- VENKOVNÍ VEDENÍ ELEKTRICKÉ SÍTĚ VVN 110 kV
- VENKOVNÍ VEDENÍ ELEKTRICKÉ SÍTĚ VN 22 kV
- VENKOVNÍ VEDENÍ ELEKTRICKÉ SÍTĚ 22 kV K PŘELOŽENÍ DO ZEMNÍHO KABELU
- ZEMNÍ KABELOVÉ VEDENÍ ELEKTRICKÉ SÍTĚ VN 22 kV
- TRAFOSTANICE
- OCHRANNÉ PÁSMO VENKOVNÍHO VEDENÍ ELEKTRICKÉ SÍTĚ

ZÁSOBOVÁNÍ PLYNEM

- PLYNOVOD STL

ZÁSOBOVÁNÍ VODOU

- VODOVODNÍ ŘAD
- VODOJEM ZEMNÍ
- VODNÍ ZDROJ
- OCHRANNÉ PÁSMO VODNÍHO ZDROJE II. STUPNĚ

ODKANALIZOVÁNÍ

- KANALIZACE DEŠŤOVÁ
- KANALIZACE SPLAŠKOVÁ GRAVITAČNÍ
- VÝTLAČNÍ ŘADY SPLAŠKOVÉ KANALIZACE
- KANALIZACE ODPADNÍ Z ČOV
- ČISTÍRNA ODPADNÍCH VOD (ČOV)
- ČERPACÍ STANICE (ČS) - OBECNÍ
- OCHRANNÉ PÁSMO ČOV 20 m
- OCHRANNÉ PÁSMO ČOV 50 m

TELEKOMUNIKACE

- RADIORELEOVÁ TRASA (RRT)

PODZEMNÍ A POVRCHOVÉ VODY

- ODVODNĚNÁ PLOCHA
- HRANICE POVODÍ IV. ŘÁDU
- ZÁPLAVOVÉ ÚZEMÍ Q100
- AKTIVNÍ ZÓNA ZÁPLAVOVÉHO ÚZEMÍ

OCHRANA KULTURNÍCH HODNOT

- NEMOVITÁ KULTURNÍ PAMÁTKA
- ARCHEOLOGICKÉ NALEZIŠTĚ
- OCHRANNÉ PÁSMO HŘBITOVA 100 m

GEOLOGIE A NEROSTNÉ SUROVINY

- PODDOLOVANÉ ÚZEMÍ

OCHRANA PŘÍRODY

- 3.4.26.01 HRANICE BPEJ
- OCHRANNÉ PÁSMO LESA
- PAMÁTNÝ STROM

MAPOVÉ PODKLADY

- KATASTRÁLNÍ MAPA
- VRSTEVNICE a 5 m

HRANICE V ÚZEMÍ

- ŘEŠENÉ ÚZEMÍ
- KATASTRÁLNÍ ÚZEMÍ
- ZASTAVĚNÉ ÚZEMÍ K 1. 8. 2025
- SOUSEDNÍ SPRÁVNÍ ÚZEMÍ
- HRANICE ORP

ZMĚNY V ÚZEMÍ A PODMÍNKY PRO ROZHODOVÁNÍ

- ZASTAVITELNÁ PLOCHA
- TRANSFORMAČNÍ PLOCHA
- ZMĚNA V KRAJINĚ
- CNU KORIDOR VYMEZENÝ NAD PLOCHAMI RZV - TECHNICKÁ INFRASTRUKTURA
- CNU KORIDOR VYMEZENÝ NAD PLOCHAMI RZV - DOPRAVNÍ INFRASTRUKTURA

PLOCHY S ROZDÍLNÝM ZPŮSOBEM VYUŽITÍ

STAV NÁVRH ZÁNĚR ÚZEMNÍ REZERVA

- BI BYDLENÍ INDIVIDUÁLNÍ
- RH REKREACE HROMADNÁ - REKREAČNÍ AREÁLY
- OV OBČANSKÉ VYBAVENÍ VEŘEJNÉ
- OK OBČANSKÉ VYBAVENÍ KOMERČNÍ
- OS OBČANSKÉ VYBAVENÍ - SPORT
- OH OBČANSKÉ VYBAVENÍ - HŘBITOVY
- PU PU VEŘEJNÁ PROSTRANSTVÍ VŠEOBECNÁ
- ZV ZELEŇ PARKOVÁ A PARKOVĚ UPRAVENÁ
- ZZ ZELEŇ ZAHRADNÍ A SADOVÁ
- SV SMÍŠENÉ OBYTNÉ VENKOVSKÉ
- DS DS DOPRAVA SILNIČNÍ
- TU TU TECHNICKÁ INFRASTRUKTURA VŠEOBECNÁ
- VZ VÝROBA ZEMĚDĚLSKÁ A LESNICKÁ
- HU HU SMÍŠENÉ VÝROBNÍ VŠEOBECNÉ
- WU WU VODNÍ A VODOHOSPODÁŘSKÉ VŠEOBECNÉ
- AP ORNÁ PŮDA
- AL AL TRVALÉ TRAVNÍ POROSTY
- LU LESNÍ VŠEOBECNÉ
- NU PŘÍRODNÍ VŠEOBECNÉ
- NU 1 PŘÍRODNÍ VŠEOBECNÉ - DĚTSKÝ TÁBOR

ÚZEMNÍ SYSTÉM EKOLOGICKÉ STABILITY

FUNKČNÍ K ZALOŽENÍ

- RBC REGIONÁLNÍ BIOCENTRUM
- RBK REGIONÁLNÍ BIOKORIDOR
- LBC LOKÁLNÍ BIOCENTRUM
- LBK LOKÁLNÍ BIOKORIDOR
- INTERAKČNÍ PRVEK

DALŠÍ PRVKY

STAV NÁVRH ÚZEMNÍ REZERVA

- ALEJE, SOLITÉRNÍ ZELEŇ, DOPROVODNÁ ZELEŇ VODOTEČÍ
- RETENČNÍ PROSTOR RYBNÍKU
- VODNÍ TOKY

CELÉ SPRÁVNÍ ÚZEMÍ JE ZÁJMOVÝM ÚZEMÍM MINISTERSTVA OBRANY Z HLEDISKA POVOLOVÁNÍ VYJMENOVANÝCH DRUHŮ STAVEB.

ING. ARCH. BLANKA HYSKOVÁ ČKA 01142

Jiráskovo náměstí 1727/18, 326 00 Plzeň
IČO 15751571
+420 377 455 722

Zodp. projektant	Ing. arch. Blanka Hysková	Stupeň	ÚP
Spolupráce	Ing. Jan Rucký	Datum	4/2026
Objednatel	Obec Buková	Formát	700/1275
Pořizovatel	MÚ Přeštice, odbor výstavby a územního plánování	Měřítko	1/5000

Územní plán Buková

Změna č. 2

Koordinační výkres Číslo výkresu **5**